

ROMANIA
JUDETUL PRAHOVA
COMUNAPAULESTI
CONSILIUL LOCAL



HOTARARE

privind aprobarea desmembrării suprafeței de 15713 mp nr. cad.29513, teren aflat în domeniul privat al Comunei Păulești

Vazand:

- Expunerea de motive nr. 6461/2019 a dui Sandu Tudor, Primar Comuna Păulești, prin care propune aprobarea desmembrării suprafeței de 15713 mp nr. cad.29513, teren aflat în domeniul privat al Comunei Păulești.

- Referatul nr. 6461/2019 al compartimentului achizitii publice din cadrul Primăriei Păulești.

- Titlul de proprietate nr. 208223/5.05.2011 eliberat de Comisia Judeteană Prahova pentru stabilirea dreptului de proprietate asupra terenurilor.

In baza prevederilor:

- art.4 din Legea nr.213/1998 privind proprietatea publica si regimul juridic al acesteia;

- art.36 alin (2) lit.c) din Legea nr.215/2001 a administratiei publice locale, republicata, modificata si completata ulterior.

- Ordinul ANCPI nr.700/2014 privind aprobarea Regulamentului de avizare, receptie și înscriere în evidențele de cadastru și carte funciară;

In temeiul prevederilor art.45, art. 115 alin.(1) lit.b) din Legea nr.215/2001 a administratiei publice locale, republicata, modificata si completata ulterior.

CONSILIUL LOCAL AL COMUNEI PAULESTI HOTARASTE:

Art.1. Se aproba desmembrarea suprafeței de 15713 mp nr. cad.29513, teren aflat în domeniul privat al Comunei Păulești Tarla 9 Parcela 574, categoria de folosință pășune, conform anexi care face parte integrantă din prezenta.

Art.2. In urma desmembrării vor rezulta două loturi respectiv unul cu suprafața de 5000 mp și unul cu suprafața de 10713 mp.

Art.3. Se împuternicește dl Sandu Tudor, Primar Comuna Păulești, să semneze actul de dezmembrare în formă autentică.

Art.4. Prezenta hotarare va fi dusa la indeplinire de dl primar, prin compartimentul achizitii publice si comunicata celor interesati prin grija secretarului comunei Paulesti.

PRESEDINTE DE SEDINTA

Consilier local – Matei Alexandru

CONTRASEMNEAZA

Secretar – Răducea Felicia

Data în Păulești astăzi 25.04.2019

Nr. 52




Supra de 1102
Paula 18.12.2019.2019.

PLAN DE AMPLASAMENT SI DELIMITARE A IMOBILULUI

SC. 1:1000

sat Cocosesti, tarzia 9, parcela P 574, com. Paulesti, jud. Prahova.
supr. masurata teren = 5000 mp.

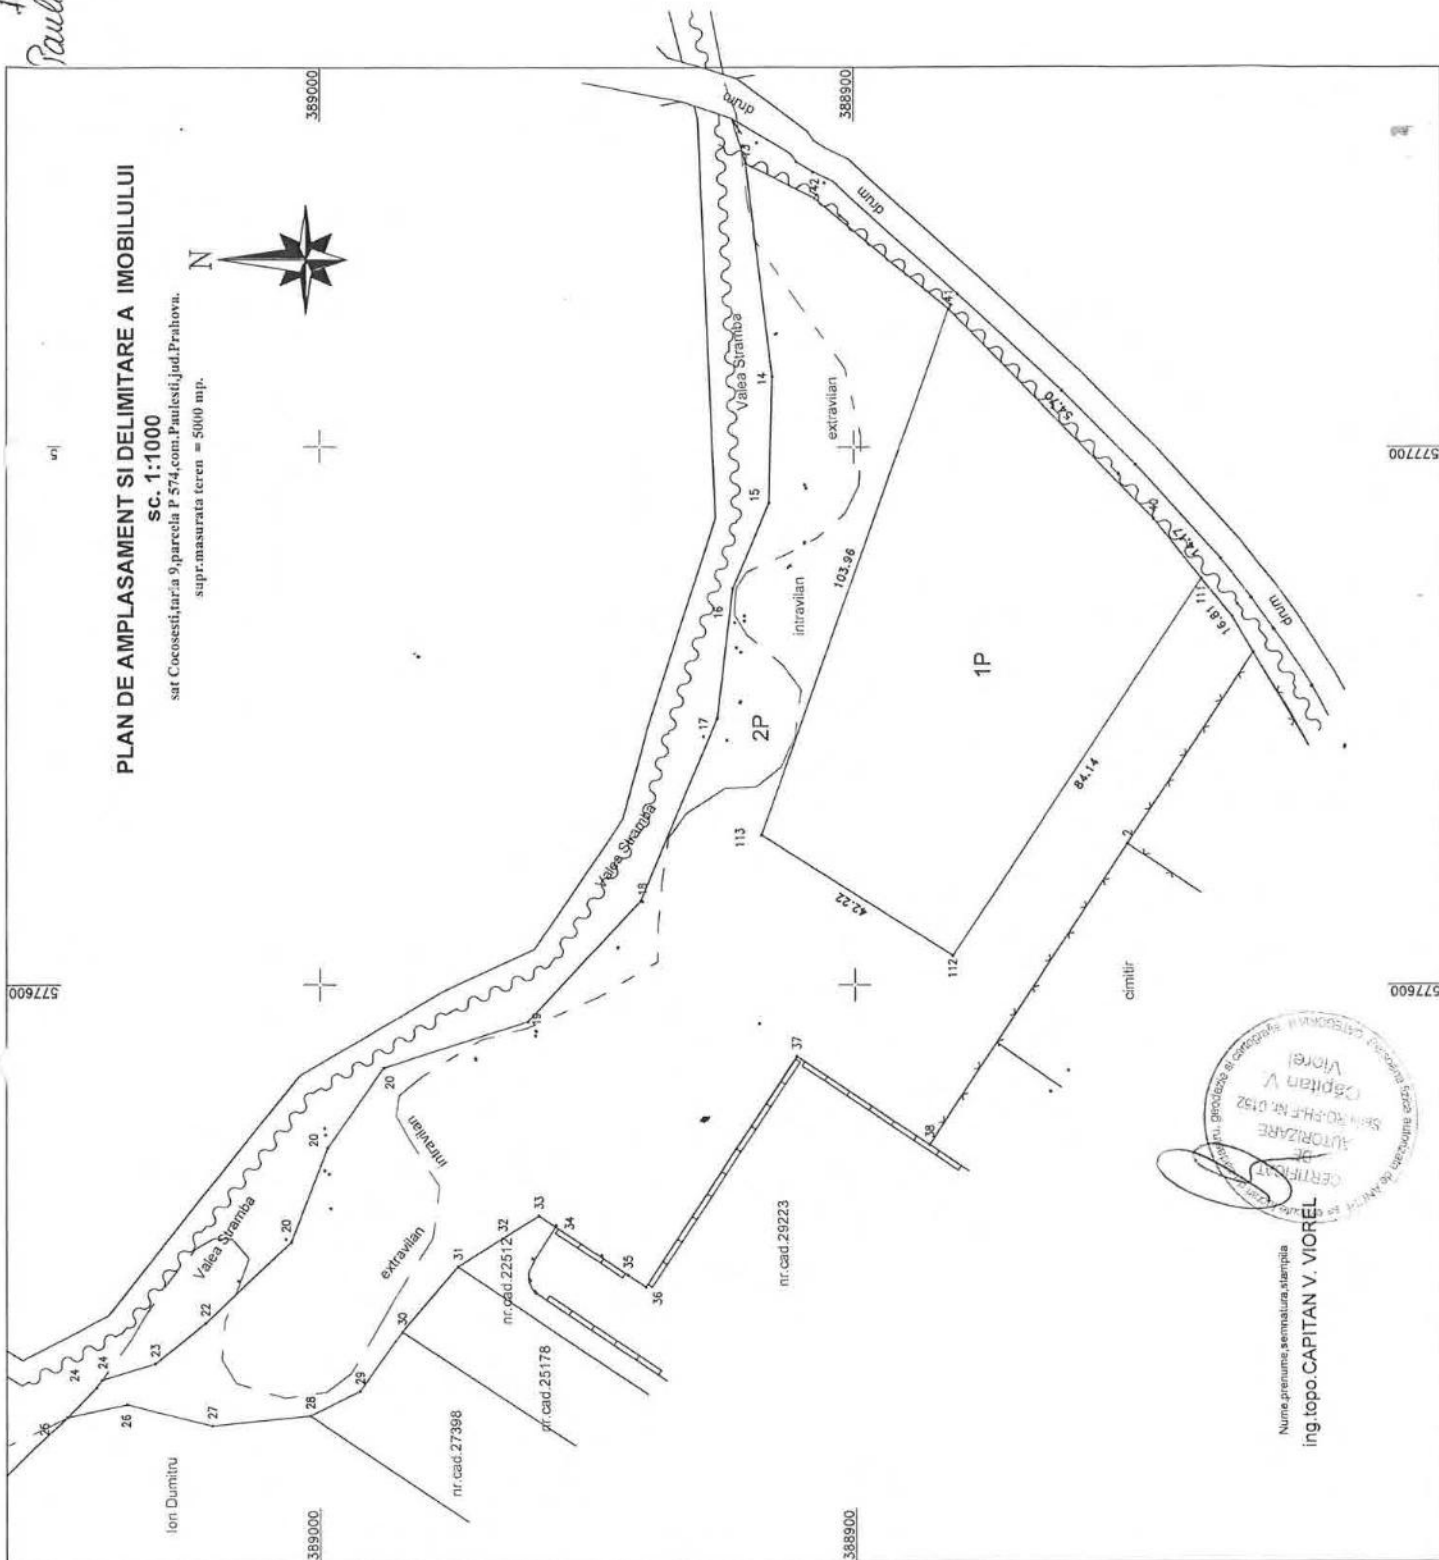

Nume, prenume, semnatura, stampila
ing. topo. CAPITAN V. VIOREL